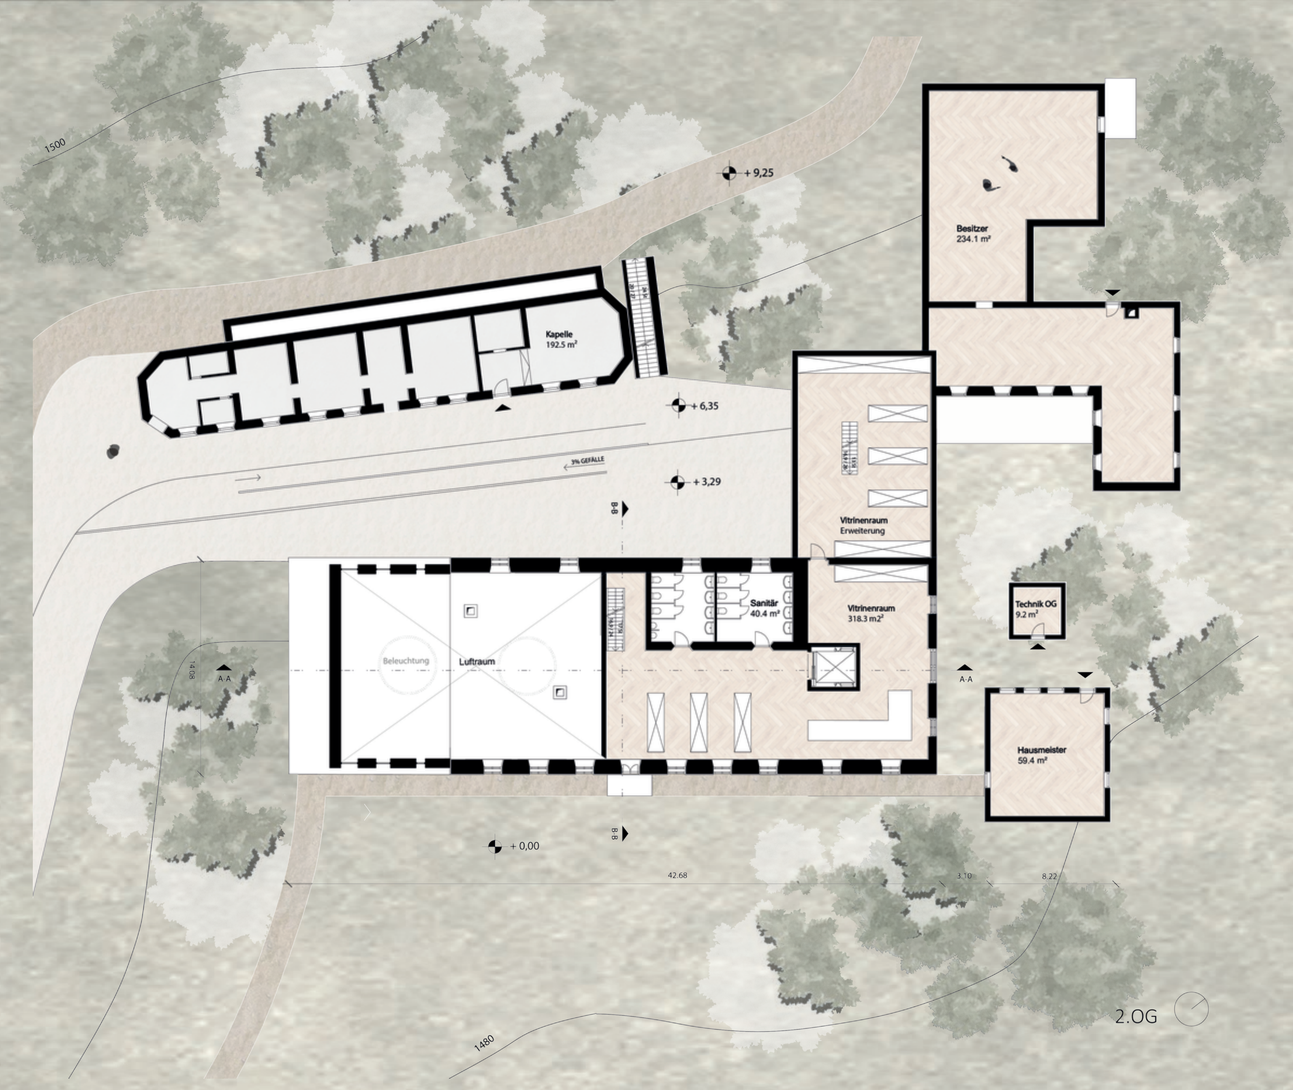

2.OG

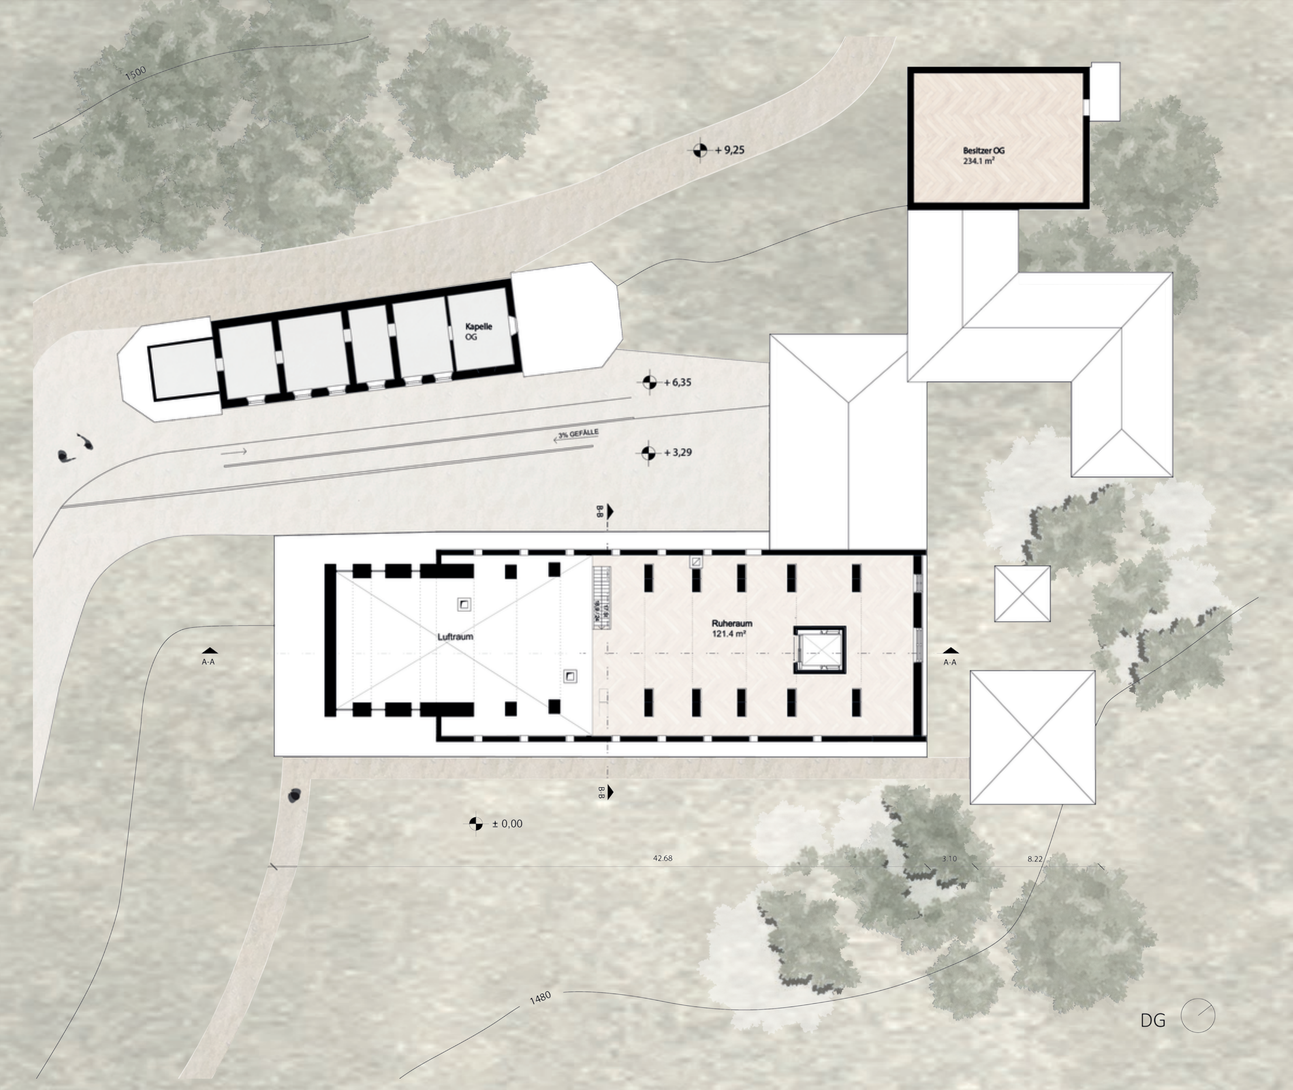

DG

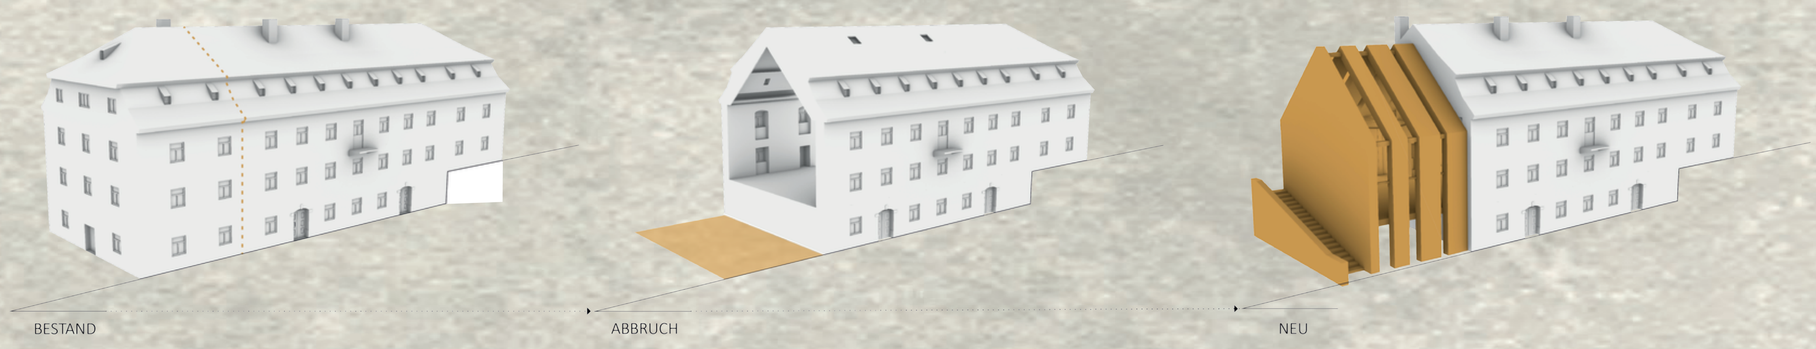

VERORTUNG M 1 : 50 000

ANSICHT M 1 : 200

S-W

MEILENSTEIN